


LOKAL UŻYTKOWY NR LU12

SKALA 1:100

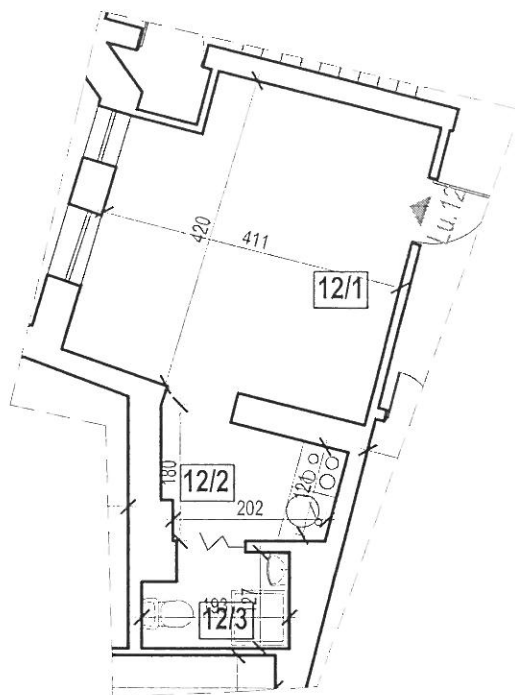

URZĄD MIASTA POZNANIA
Wydział Urbanistyki i Architektury
61-841 Poznań, plac Kolegiacki 17
02

LOKAL LU12		
12.1	POM UŻYTKOWE	15,71
12.2	POM UŻYTKOWE	3,49
12.3	ŁAZIENKA	2,32
RAZEM LOKAL		21,52

RZUT 3 PIĘTRA
LOKALIZACJA LOKALU

